





Studio **FORMAT-C ARCHITETTURA** di Dott. Arch. Filippo Forzato
 Via Monte Cargio 22 - 36016 Thiene (Vicenza) - IT
 P.I. 03596010276 - C.F. FRZFP76A261736H
 T/F +39 0445.372266
 info@format-c.eu


PROGETTO	ATTRATTORE		
LUOGO E LOCALIZZAZIONE INTERVENTO	-	Riferimento C.T.C.F.	Inquadramento da P.R.C. vigente
	-	-	-
COMMITTENTE	-	tipologia cliente/i	-
	-	identificativo /codice cliente/i	-
	-	ATTRATTORE	-
PROGETTISTA	DOTT. ARCH. FILIPPO FORZATO per Studio FORMAT-C ARCHITETTURA		
COLLABORATORE/I	Dott.ssa Monica Lucia Peron		
N. TAVOLA	TIPO DI TAVOLA	SCALA	
UNICA	PIANTE, SEZIONI, PROSPETTI, ASSONOMETRIE	1_100	

DATA DI PRODUZIONE	2005
DATE DI REVISIONI	2011


COPYRIGHT **FORMAT-C ARCHITETTURA** DI DOTT. ARCH. FILIPPO FORZATO
 AI SENSI DELLA L. 633 DEL 22 APRILE 1941 S.M.I. IL SEGUENTE ELABORATO NON PUO' ESSERE RIPRODOTTO O COMUNICATO A TERZI SENZA PREVENTIVO ACCORDO E/O AUTORIZZAZIONE SCRITTA DEL/DEI PROGETTISTA/I. PER OGNI QUESTIONE DEONTOLOGICA E PROFESSIONALE CI SI ATTENE AL «TESTO UNIFICATO DELLE NORME DI DEONTOLOGIA PER L'ESERCIZIO DELLA PROFESSIONE DI ARCHITETTO» S.M.I.

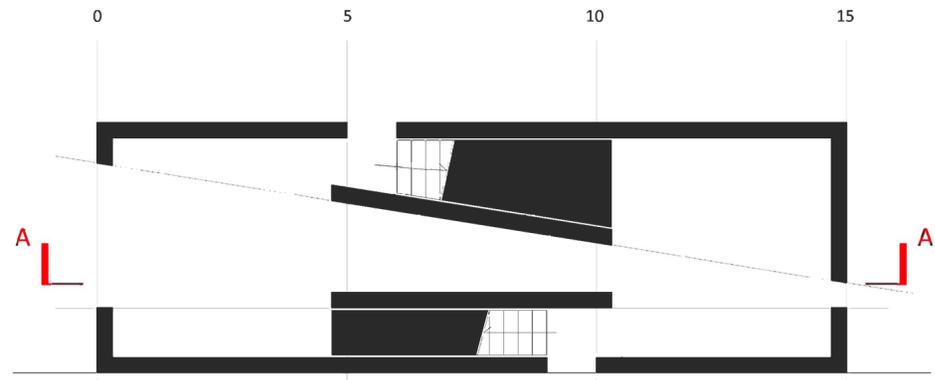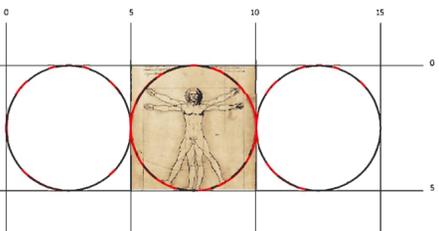


PIANTA PIANO TERRA

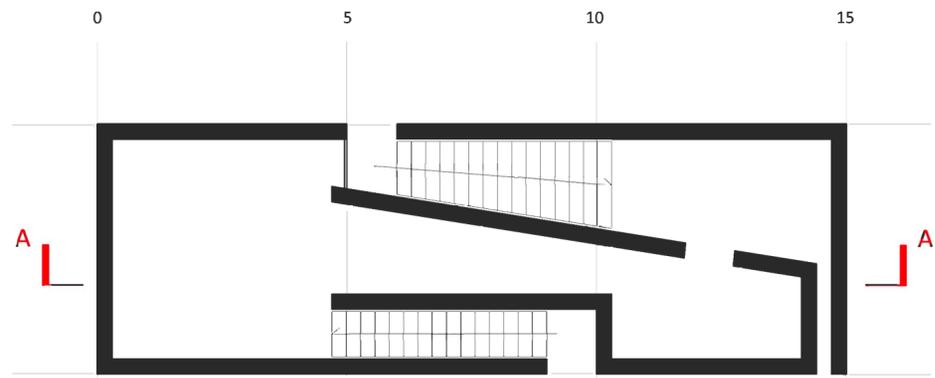


PIANTA PIANO PRIMO

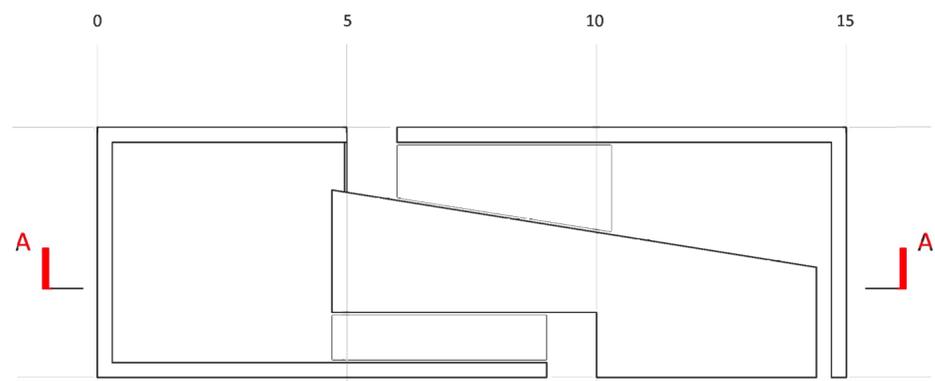


PIANTA COPERTURA

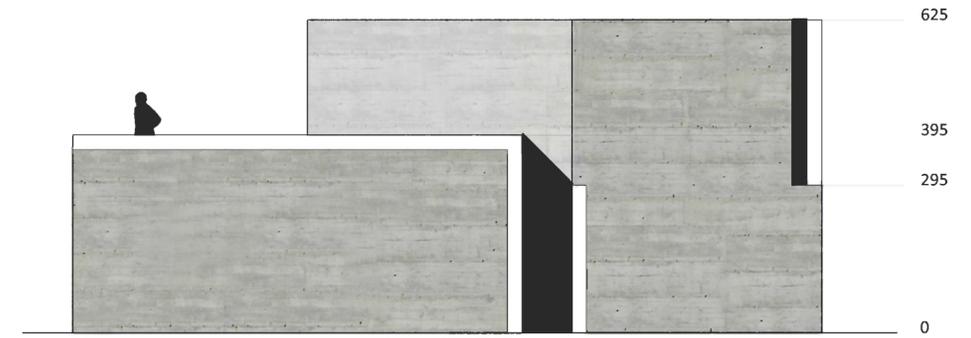

PROSPETTO NORD

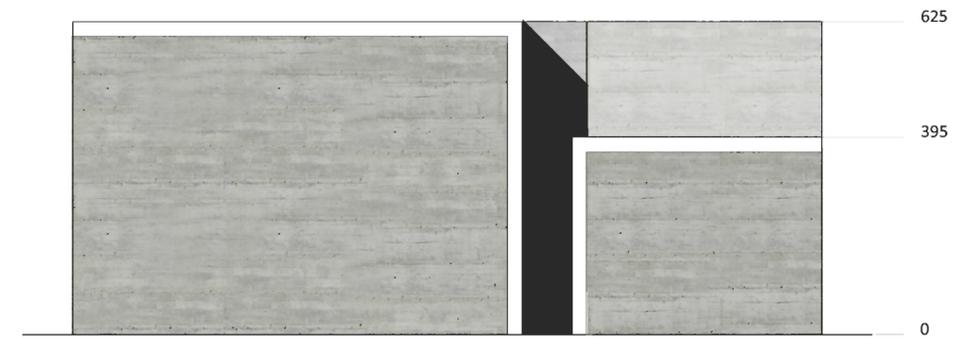


PROSPETTO SUD

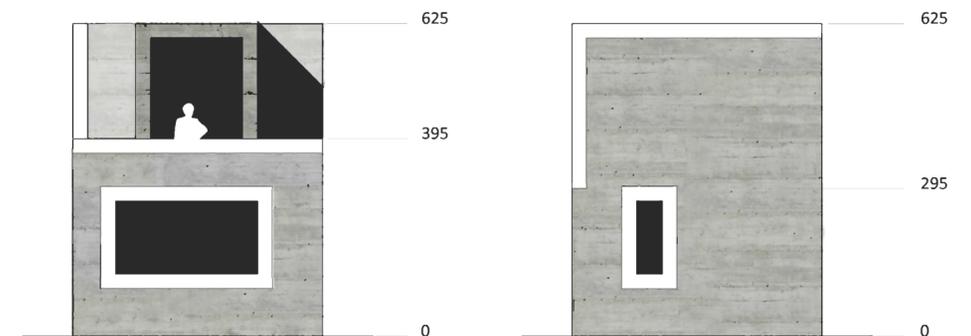


PROSPETTO EST

PROSPETTO OVEST

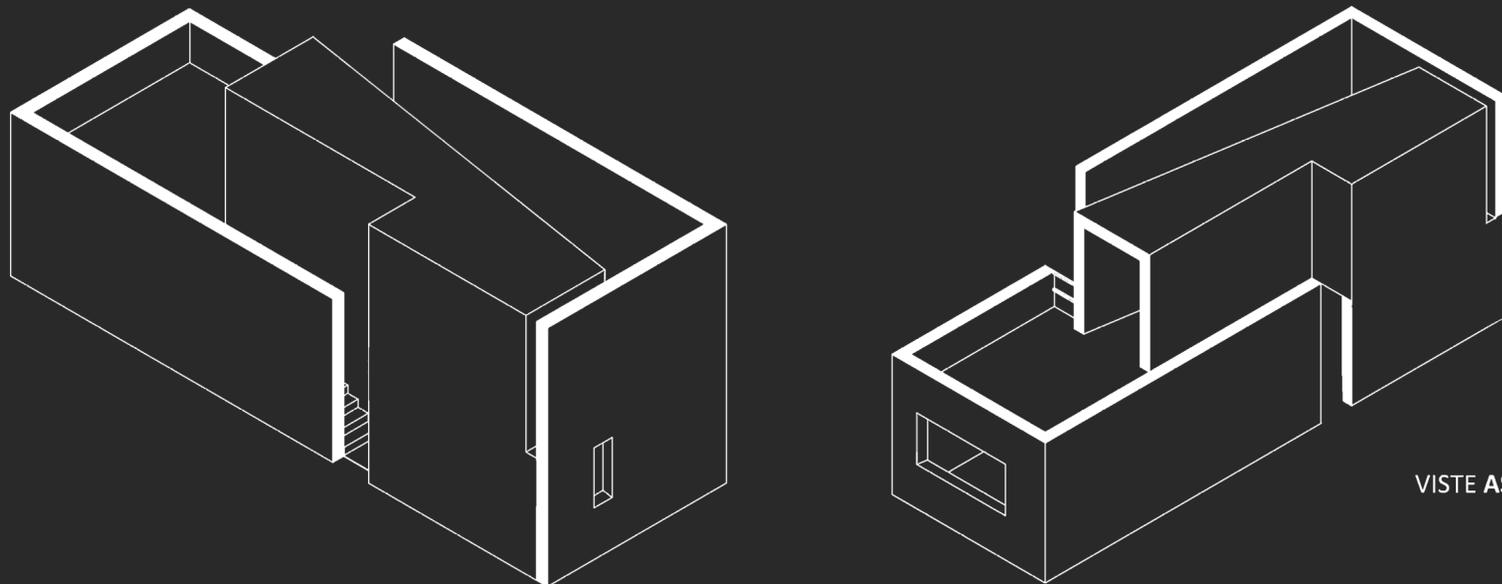

VISTE ASSONOMETRICHE

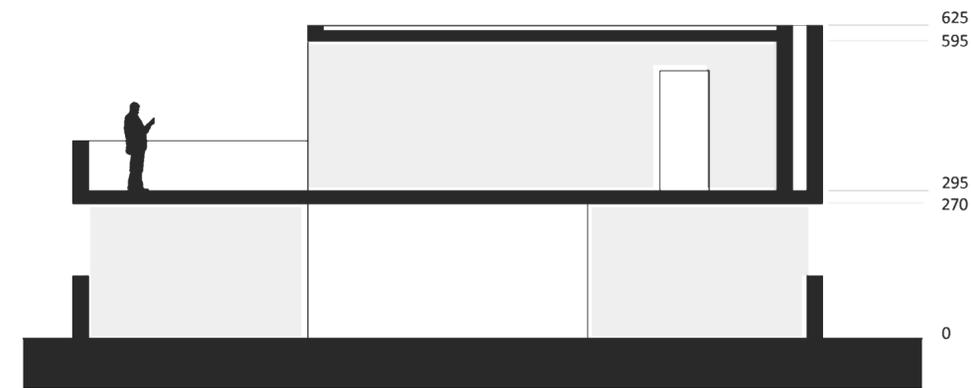

SEZIONE A-A