



PARTICOLARE a1

2 1 20 41 2 41 20 30 30 2 20 41 2 30 30 2 41 20 1 2

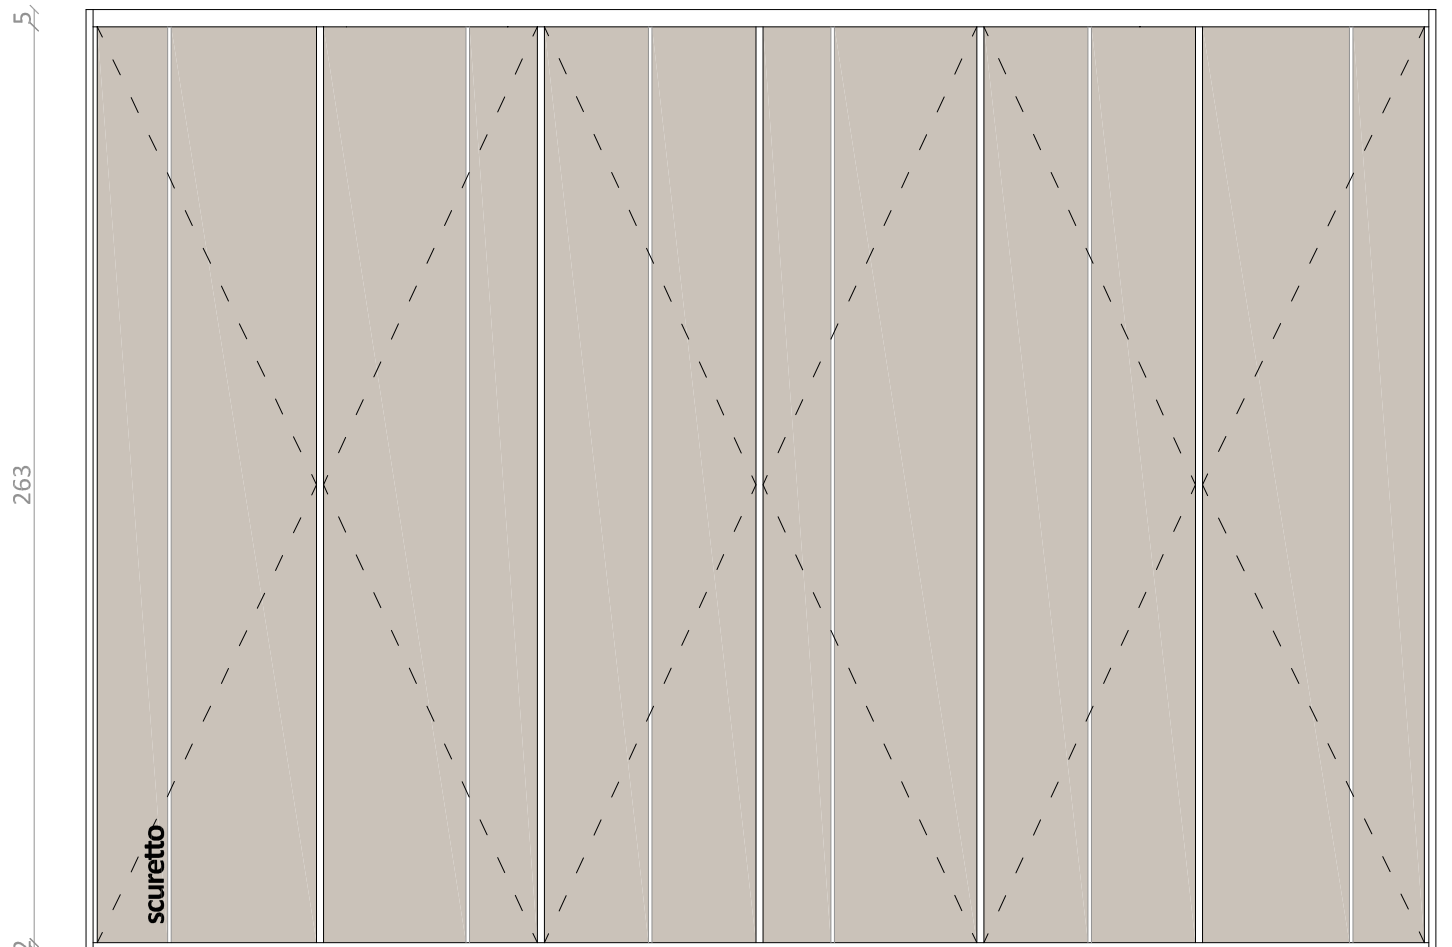

PROSPETTO FRONTALE

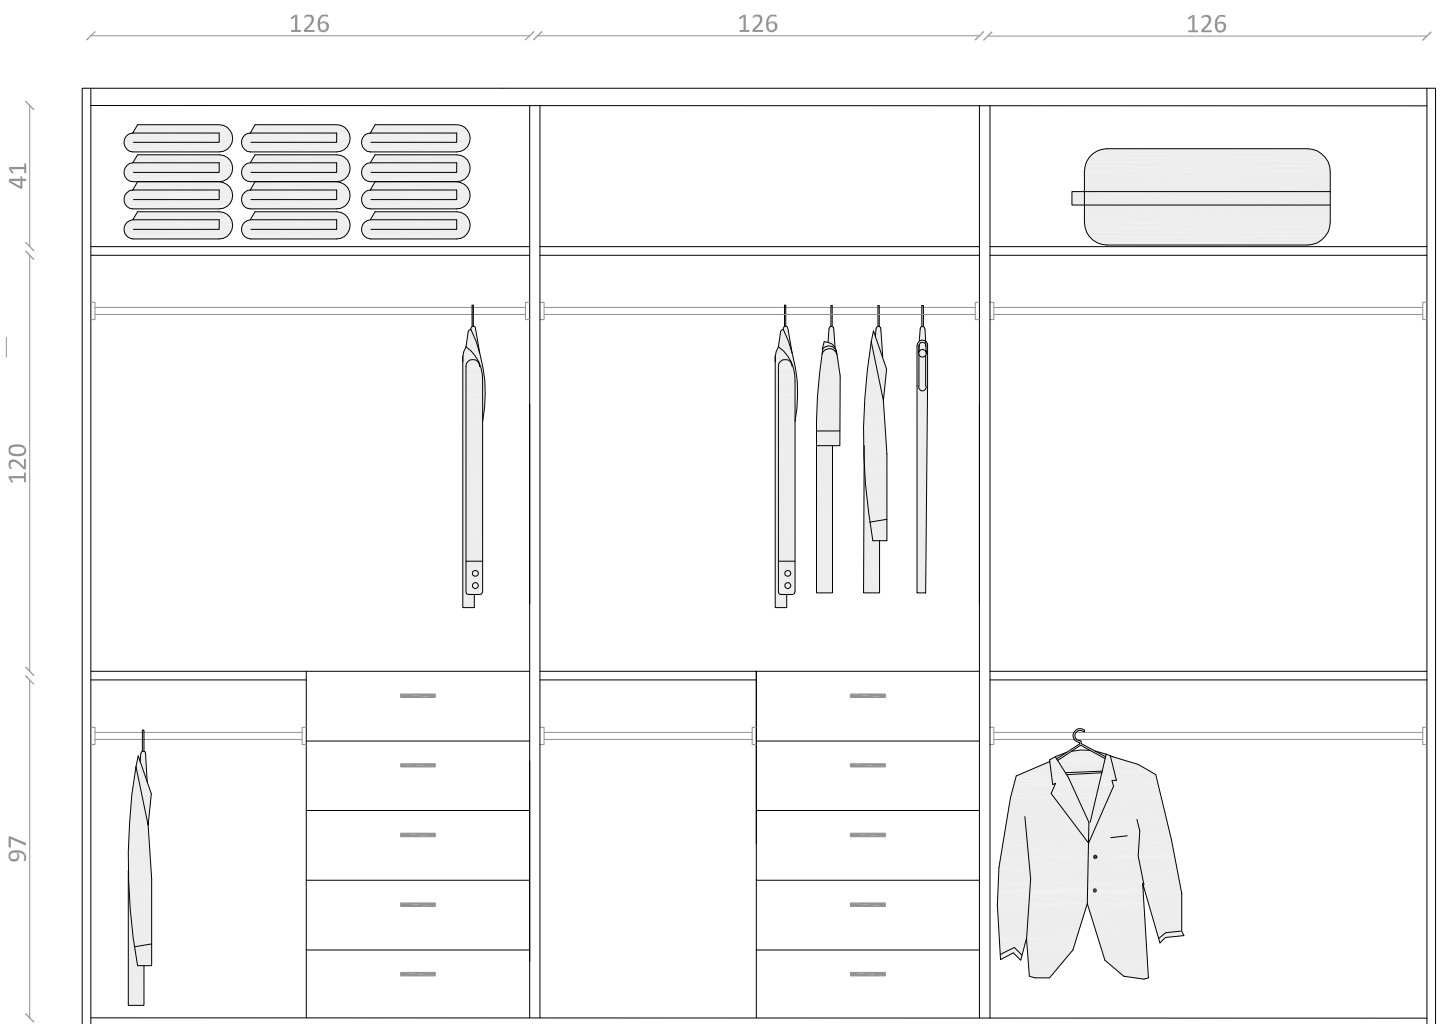


PROSPETTO INTERNO

FINITURA INTERNA: LAMINATO ART. K2020 UN GRIGIO CHIARO
FINITURA ESTERNA (A VISTA): LACCATO RAL 9010
FINITURA ESTERNA (NON A VISTA): MELAMINICO BIANCO


Studio **FORMAT-C ARCHITETTURA** di Dott. Arch. Filippo Forzato
 Via Monte Cengio 72 - 36016 Thiene (Vicenza) - IT
 P.I. 03596010276 - C.F. FRZFP76A26L736H
 T. +39 0445.372266 - F. +39 0445.372266 - P.E.C. info@pec.format-c.eu
 www.format-c.eu - info@format-c.eu

| | | |
|---------------------------|--|----------------------------|
| PROGETTO | PROGETTO D'INTERNI -ARMADIO CAMERA MATRIMONIALE | |
| LOCALIZZAZIONE INTERVENTO | COMUNE DI CARRÈ PROVINCIA DI VICENZA Via Prà Secco 13/F 36010 Carrè (Vicenza) | |
| COMMITTENTE | Inquadramento CATASTALE: | Inquadramento URBANISTICO: |
| | CAT. TERR. F. 08 - M. 581 - ENTE URBANO CAT. FABB. F. 08 - M. 581 - SUB 3, 7+ AREA ESCLUSIVA | - |
| PROGETTISTA | tipologia cliente | PRIVATO |
| | identificativo/codice cliente | CASA F+M |
| N. TAVOLA | TIPO DI TAVOLA | SCALA |
| 01 | TAVOLA ESECUTIVA ARMADIO <<CAMERA MATRIMONIALE>> | 1_20 |
| 02 | PROSPETTO ESTERNO ARMADIO <<CAMERA - STUDIO>> | 1_20 |
| DATA DI PRODUZIONE | 15.09.2013 | |
| DATE DI REVISIONI | | |


Codice cliente **255**

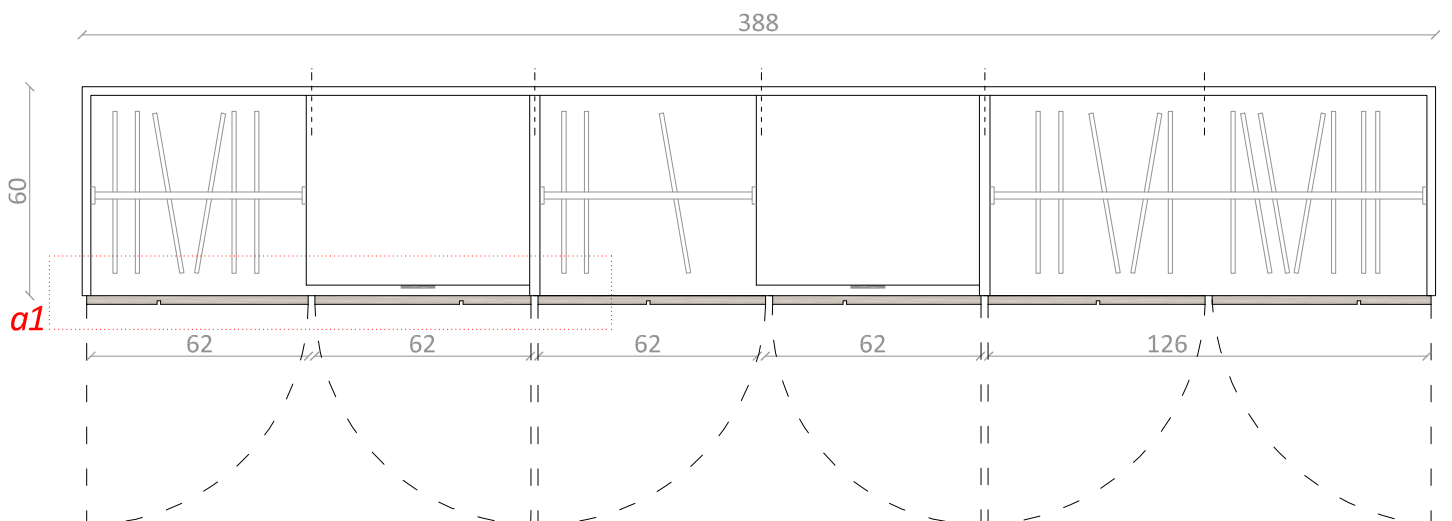


PIANTA

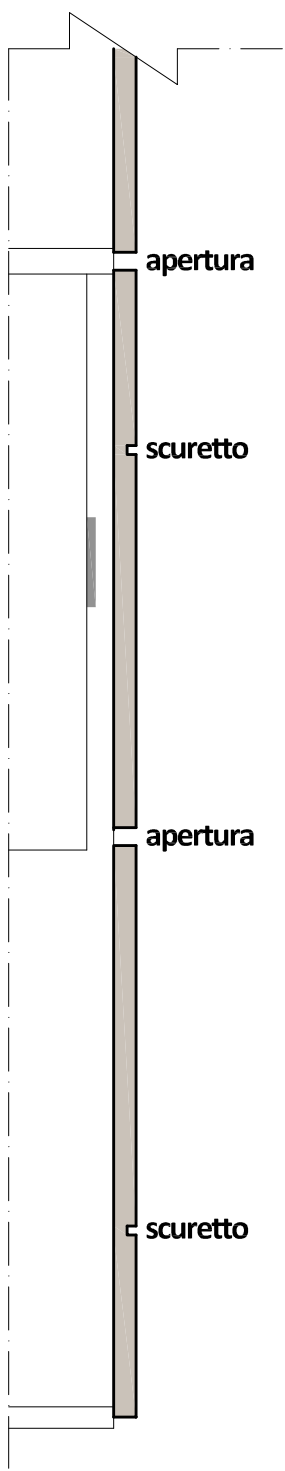

PARTICOLARE a1

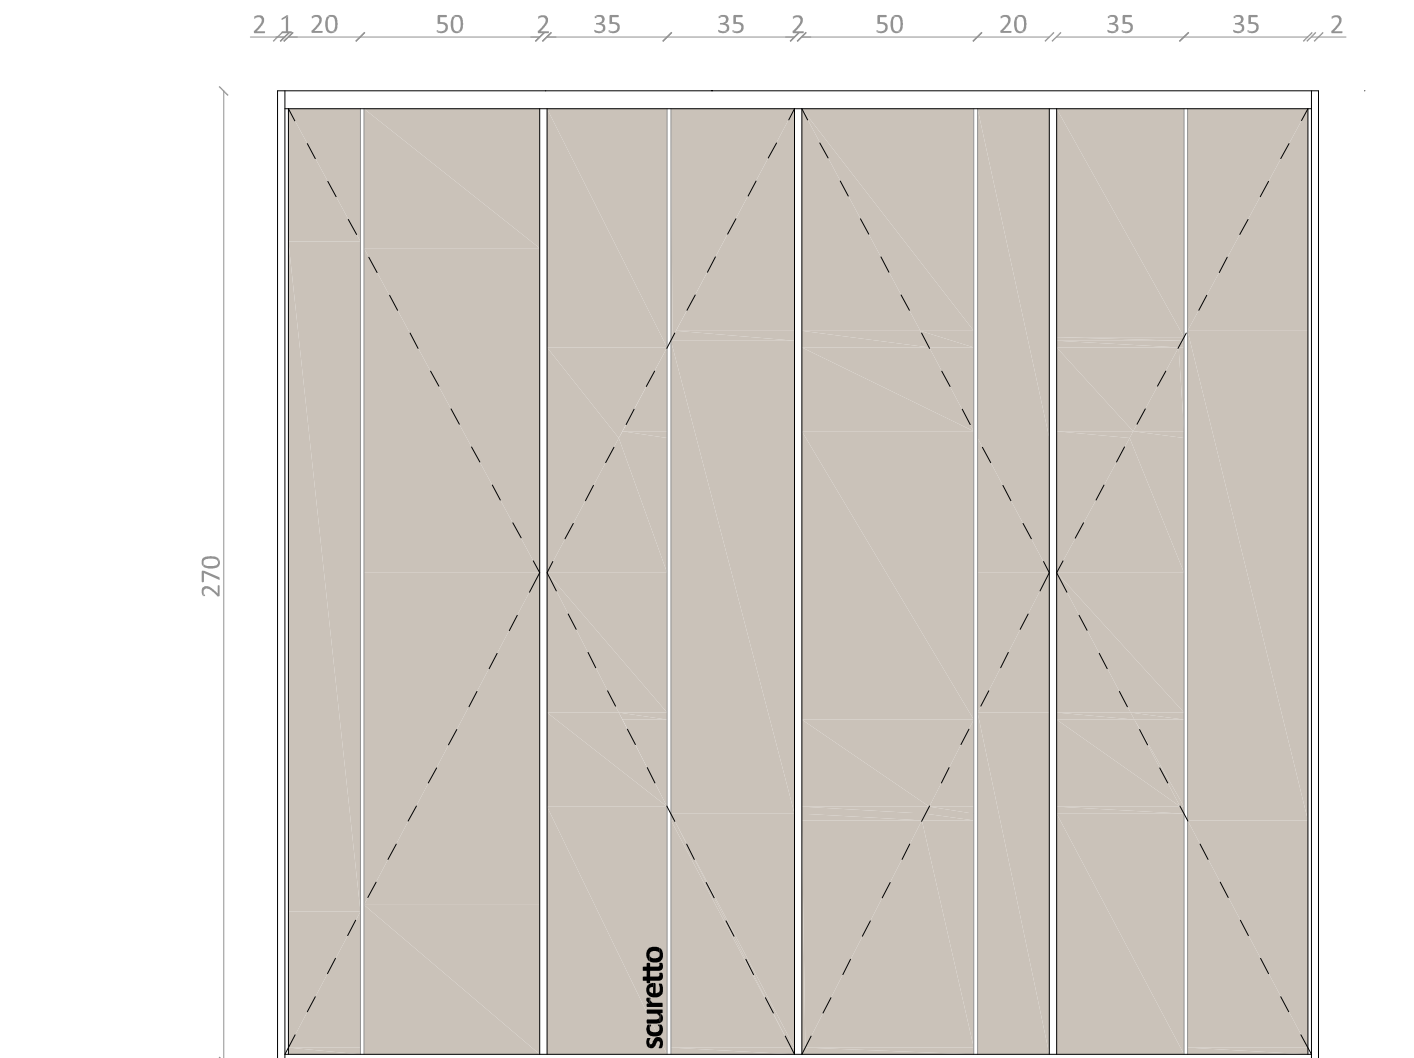


PROSPETTO FRONTALE

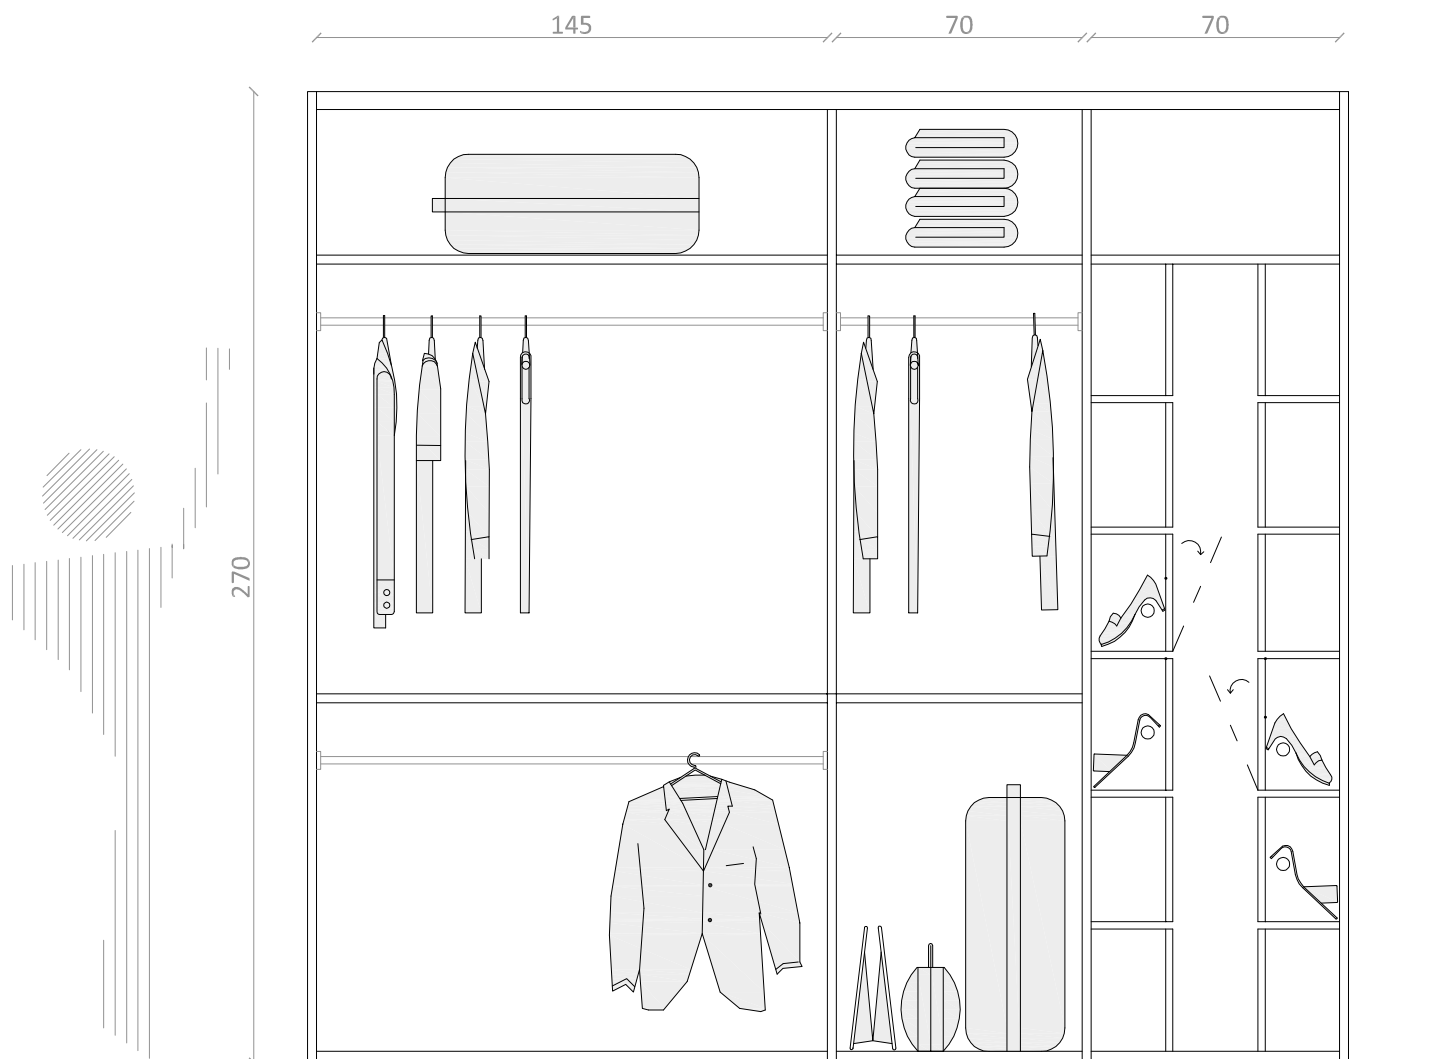

PROSPETTO INTERNO

FINITURA INTERNA: LAMINATO ART. K2020 UN GRIGIO CHIARO
FINITURA ESTERNA (A VISTA): LACCATO RAL 9010
FINITURA ESTERNA (NON A VISTA): MELAMINICO BIANCO

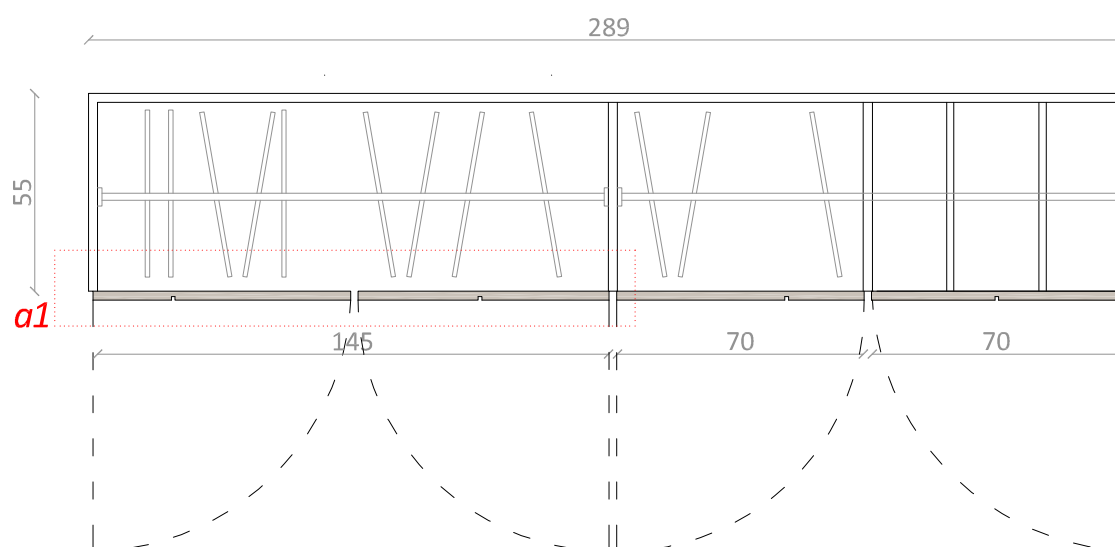

PIANTA

Studio **FORMAT-C ARCHITETTURA** di Dott. Arch. Filippo Forzato
 Via Monte Cengio 72 - 36016 Thiene (Vicenza) - IT
 P.I. 03596010276 - C.F. FRZFP76A26L736H
 T. +39 0445.372266 - F. +39 0445.372266 - P.E.C. info@pec.format-c.eu
 www.format-c.eu - info@format-c.eu

| | | |
|---------------------------|---|---------------------------------|
| PROGETTO | PROGETTO D'INTERNI - ARMADIO CAMERA MATRIMONIALE | |
| LOCALIZZAZIONE INTERVENTO | COMUNE DI CARRÈ PROVINCIA DI VICENZA Via Prà Secco 13/F 36010 Carrè (Vicenza) | |
| COMMITTENTE | Inquadramento CATASTALE: CAT. TERR. F. 08 - M. 581 - ENTE URBANO CAT. FABR. F. 08 - M. 581 - SUB 3, 7 + AREA ESCLUSIVA | Inquadramento URBANISTICO: - |
| | tipologia cliente PRIVATO identificativo/codice cliente CASA F+M | |
| PROGETTISTA | DOTT. ARCH. MARIANNA DE MURI | |
| N. TAVOLA | TIPO DI TAVOLA | SCALA |
| 01 | TAVOLA ESECUTIVA ARMADIO <<CAMERA MATRIMONIALE>> | 1_20 |
| 02 | PROSPETTO ESTERNO ARMADIO <<CAMERA - STUDIO>> | 1_20 |

Codice cliente **255**

| | |
|--------------------|------------|
| DATA DI PRODUZIONE | 15.09.2013 |
| DATE DI REVISIONI | |

COPYRIGHT STUDIO FORMAT-C ARCHITETTURA DI DOTT. ARCH. FILIPPO FORZATO
 AI SENSI DELLA L. 633 DEL 22 APRILE 1941 S.M.I. IL SEGUENTE ELABORATO NON PUO' ESSERE RIPRODOTTO O COMUNICATO A TERZI SENZA PREVENTIVO ACCORDO E/O AUTORIZZAZIONE SCRITTA DEL/DEI PROGETTISTA/I. PER OGNI QUESTIONE DEONTOLOGICA E PROFESSIONALE CI SI ATTIENE ALLE VIGENTI NORME DI DEONTOLOGIA PER L'ESERCIZIO DELLA PROFESSIONE DI ARCHITETTO.