




ASSONOMETRIA

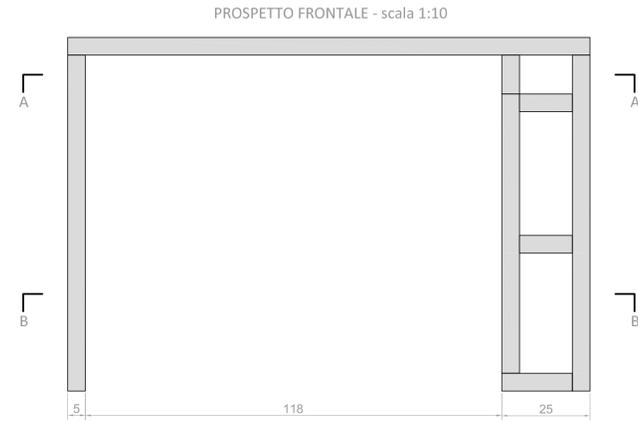


PROSPETTO FRONTALE - scala 1:10

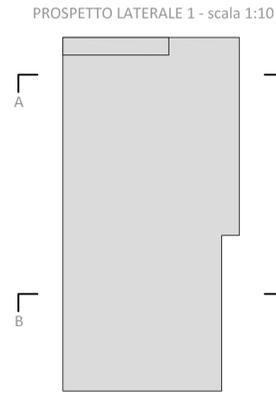


PROSPETTO LATERALE 1 - scala 1:10

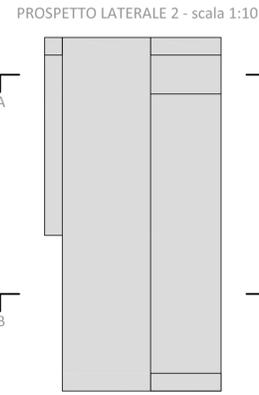


PROSPETTO LATERALE 2 - scala 1:10

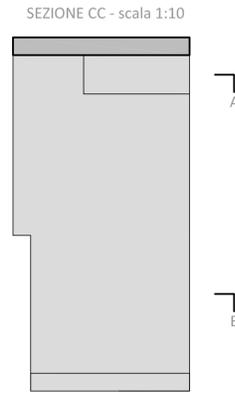

SEZIONE CC - scala 1:10

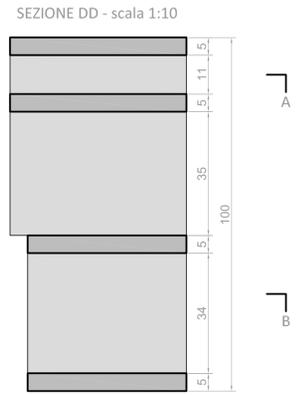

SEZIONE DD - scala 1:10

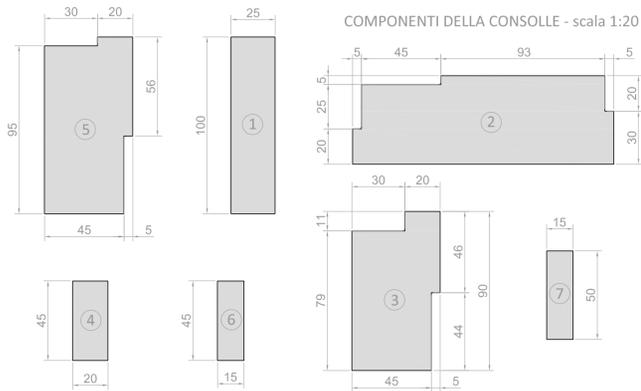


COMPONENTI DELLA CONSOLLE - scala 1:20




PROSPETTO POSTERIORE - scala 1:10


PROSPETTO POSTERIORE - scala 1:10

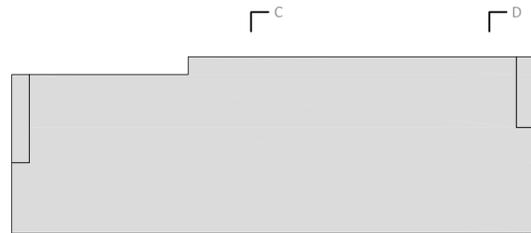


SEZIONE AA - scala 1:10

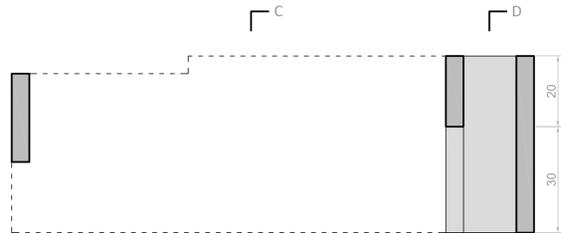

PROSPETTO POSTERIORE - scala 1:10

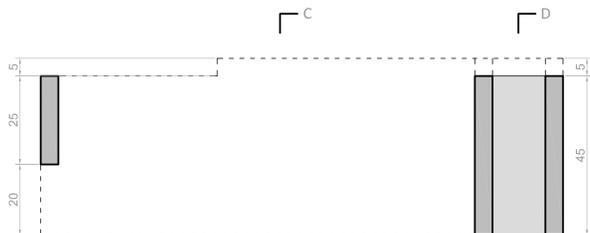

PROSPETTO POSTERIORE - scala 1:10

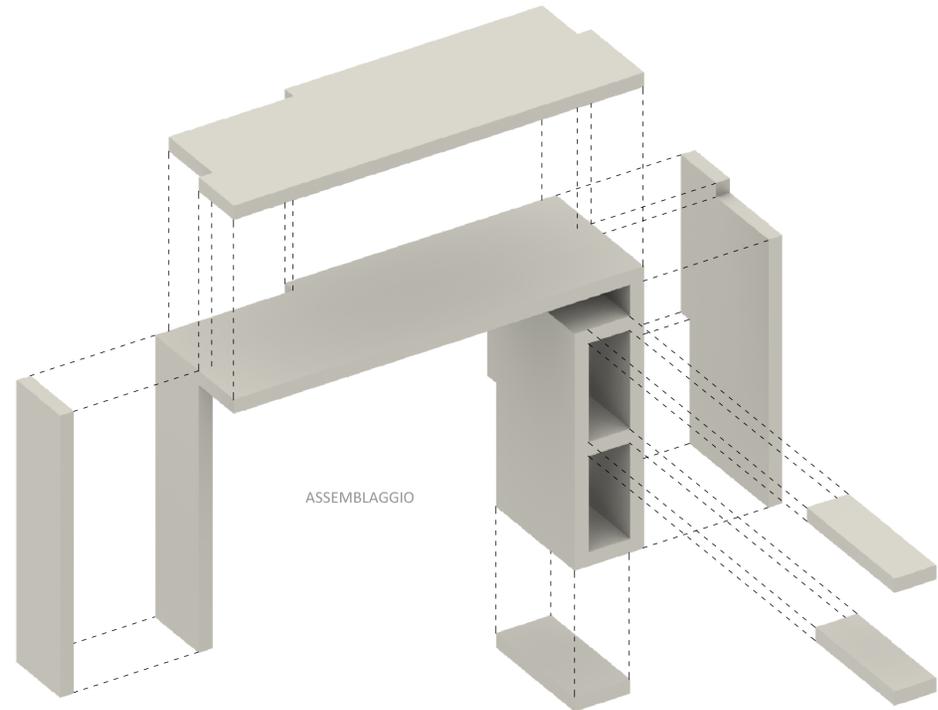

ASSEMBLAGGIO



Studio **FORMAT-C ARCHITETTURA** di Dott. Arch. Filippo Forzato
 Via Monte Cengio 72 - 36016 Thiene (Vicenza) - IT
 P.I. 03596010276 - C.F. FRZFP96A20L266H
 T. +39 0445.372266 - F. +39 0445.372266 - P.E.C. info@pec.format-c.eu
 www.format-c.eu - info@format-c.eu

PROGETTO	CONSOLLE 'ONLY WOOD'	
LOCALIZZAZIONE INTERVENTO	COMUNE DI CALDOGNO PROVINCIA DI VICENZA SP 41 Passabio/Lobbia - Viale Pasubio 3 36030 Caldogno (Vicenza) - IT Inquadramento CATASTALE: C. Terr. - F. 08 - M. 157 C. Fabbr. - F. 08 - M. 157 - Sub. 27 (Sub. Esperto, Sub. 2 B.C.N.C.) CODICE CATASTALE 8409 (CALDOGNO)	
COMMITTENTE	SABRINA GOBETTI VIA S. GIUSEPPE 10 36010 CALDOGNO (VI) - IT P.I. 03596010276	Tipologia cliente: PRIVATO identificativo/codice cliente CONSOLLE 'ONLY WOOD'
	PROPRIETÀ IMMOBILE MARIO DE FORNI VIA S. GIUSEPPE 10 36010 CALDOGNO (VI) - IT P.I. 03596010276	LOCATARIO SABRINA GOBETTI VIA S. GIUSEPPE 10 36010 CALDOGNO (VI) - IT P.I. 03596010276
PROGETTISTI	DOTT. ARCH. FILIPPO FORZATO DOTT. ARCH. MARIANNA DE MURI DOTT. ARCH. ROBERTO DORIA	
COLLABORATORI	DOTT. ANDREA ANTONELLI Il progettista coordinatore/ D.L. (DOTT. ARCH. FILIPPO FORZATO)	
N. TAVOLA	TIPO DI TAVOLA	SCALA
01	TAVOLA UNICA	1:10; 1:20
DATA DI PRODUZIONE	26.02.2014	DATA PRESENTAZIONE ALL'U.T.
DATE DI REVISIONI	26.02.2014	-

Codice cliente
CONSOLLE ONLY WOOD

COPYRIGHT STUDIO FORMAT-C ARCHITETTURA DI DOTT. ARCH. FILIPPO FORZATO
 AI SENSI DELLA L. 633 DEL 22 APRILE 1941 S.M.I. IL SEGUENTE ELABORATO NON PUO' ESSERE
 RIPRODOTTO O COMUNICATO A TERZI SENZA PREVENTIVO ACCORDO E/O AUTORIZZAZIONE
 SCRITTA DEL/DEI PROGETTISTA/I. PER OGNI QUESTIONE DEONTOLOGICA E PROFESSIONALE CI SI
 ATTUENE ALLE VIGENTI NORME DI DEONTOLOGIA PER L'ESERCIZIO DELLA PROFESSIONE DI
 ARCHITETTO.